

2015

ΕΦΗΜΕΡΙΔΑ ΤΗΣ ΚΥΒΕΡΝΗΣΕΩΣ

ΤΗΣ ΕΛΛΗΝΙΚΗΣ ΔΗΜΟΚΡΑΤΙΑΣ

26 Απριλίου 2018 | ΤΕΥΧΟΣ ΤΕΤΑΡΤΟ | Αρ. Φύλλου **162**

ΑΠΟΦΑΣΕΙΣ

Αριθμ. 19997

Επικύρωση έκθεσης για τον καθορισμό ορίων αιγιαλού στην παραλιακή περιοχή «Όρμος Γλυκόριζας» Μαστιχαρίου - Αντιμάχειας έμπροσθεν των Κ.Μ. 322 Γαιών Αντιμάχειας του Δήμου Κω, Νήσου Κω, Νομού Δωδεκανήσου.

Ο ΣΥΝΤΟΝΙΣΤΗΣ ΑΠΟΚΕΝΤΡΩΜΕΝΗΣ ΔΙΟΙΚΗΣΗΣ ΑΙΓΑΙΟΥ

Έχοντας υπόψη:

1. Τις διατάξεις:

• των άρθρων 3, 4 και 5 του ν.2971/2001 (ΦΕΚ 285/τ.Α΄/ 19-12-2001) «Αιγιαλός, παραλία και άλλες διατάξεις», όπως τροποποιήθηκε και ισχύει,

• του άρθρου 46 παρ. 21 του ν.3220/2004 (ΦΕΚ 15/τ.Α΄/ 28-01-2004) «Μέτρα αναπτυξιακής και κοινωνικής πολιτικής - αντικειμενοποίηση του φορολογικού ελέγχου και άλλες διατάξεις»,

• των άρθρων 6, 280 και 283 παρ.4 του ν. 3852/2010 «Νέα Αρχιτεκτονική της Αυτοδιοίκησης και της Αποκεντρωμένης Διοίκησης - Πρόγραμμα Καλλικράτης» (ΦΕΚ 87/τ.Α΄/07-06-2010), όπως ισχύει,

• των άρθρων 28 και 28Α του ν. 4325/2015 (ΦΕΚ 47/τ.Α΄/ 2015) «Εκδημοκρατισμός της Διοίκησης - Καταπολέμηση Γραφειοκρατίας και Ηλεκτρονική Διακυβέρνηση αδικιών και άλλες διατάξεις».

2. Το υπ' αριθ. 143/23.12.2010 π.δ. (ΦΕΚ 236/τ.Α΄/ 27-12-2010) «Οργανισμός της Αποκεντρωμένης Διοίκησης Αιγαίου».

3. Την υπ' αριθ. 14192/15.05.2017 (ΦΕΚ 250/Υ.Ο.Δ.Δ./ 26-05-2017) απόφαση του Υπουργού Εσωτερικών περί διορισμού του Νικόλαου Θεοδωρίδη ως Συντονιστή της Α.Δ. Αιγαίου.

4. Την υπ' αριθ. 10633649/790/Α00006/03-08-2004 απόφαση του Υπουργού Οικονομίας και Οικονομικών «Καταγραφή - Διοικητική κωδικοποίηση των αρμοδιοτήτων σε θέματα Υπηρεσιών του Υπουργείου Οικονομίας και Οικονομικών που περιέχονται στους Γενικούς Γραμματείς Περιφερειών».

5. Την υπ' αριθ. 33447/19-5-2015 απόφαση του Γενικού Γραμματέα της Αποκεντρωμένης Διοίκησης Αιγαίου περί «Ορισμού Μελών Επιτροπής Καθορισμού Αιγιαλού και Παραλίας, Παλαιού Αιγιαλού καθώς και της Όχθης, Παλαιάς Όχθης και Παρόχθιας Ζώνης (άρθρο 100 του π.δ. 284/1988, άρθρα 3 και 31 του ν. 2971/2001 (ΦΕΚ 285/ Α΄) στην περιοχή αρμοδιότητας της Αποκεντρωμένης Διοίκησης Αιγαίου».

6. Την υπ' αριθ. 32906/06-06-2017 (ΦΕΚ 2033/Β΄/2017) απόφαση του Συντονιστή Αποκεντρωμένης Διοίκησης Αιγαίου περί «Μεταβίβασης αρμοδιοτήτων και παροχή εξουσιοδότησης υπογραφής διοικητικών πράξεων και εγγράφων "με εντολή Συντονιστή Αποκεντρωμένης Διοίκησης Αιγαίου" στον Προϊστάμενο της Γενικής Διεύθυνσης Εσωτερικής Λειτουργίας της Αποκεντρωμένης Διοίκησης Αιγαίου και στους Προϊσταμένους των οργανικών μονάδων αυτής».

7. Την υπ' αριθ. 1030067/296/Α006/7-04-2004 εγκύκλιο της Δ/νσης Οργάνωσης του Υπουργείου Οικονομίας και Οικονομικών.

8. Το υπ' αριθ. πρωτ. Δ6Α1022671/ΕΞ2011/10-02-2011 έγγραφο της Γενικής Γραμματείας Φορολογικών και Τελωνειακών Θεμάτων του Υπουργείου Οικονομικών περί «Αρμοδιότητας Υπογραφής».

9. Το υπ' αριθ. πρωτ. Δ10Β/6891ΕΞ2014/27-08-2014 (ΠΟΛ.1196) έγγραφο της Διεύθυνσης Δημόσιας Περιουσίας της Γενικής Γραμματείας Δημόσιας Περιουσίας του Υπουργείου Οικονομικών, με το οποίο παρέχονται διευκρινήσεις επί των διατάξεων του άρθρου 11 του ν. 4281/2014.

10. Την από 31-01-2017 έκθεση της, κατά το άρθρο 3 του ν. 2971/2001, αρμόδιας Επιτροπής καθορισμού ορίων αιγιαλού και παραλίας για τον καθορισμό ορίων αιγιαλού στην παραλιακή περιοχή «Όρμος Γλυκόριζας» Μαστιχαρίου - Αντιμάχειας έμπροσθεν των Κ.Μ. 322 Γαιών Αντιμάχειας του Δήμου Κω, Νήσου Κω, Νομού Δωδεκανήσου και το τοπογραφικό - υψομετρικό και κτηματογραφικό διάγραμμα αποτελούμενο από μία πινακίδα κλίμακας 1:1000, το οποίο συντάχθηκε τον Ιούλιο του 2016 από τον Γεώργιο Ψαρομπά, Πολιτικό Μηχανικό, ελέγχθηκε από τον Ιωάννη Χειράκη, Αγρονόμο Τοπογράφο Μηχανικό ΠΕ του Αυτοτελούς Γραφείου Δημόσιας Περιουσίας Δωδεκανήσου και θεωρήθηκε ως προς την ορθότητα της αποτύπωσης από τον Δημήτρη Κουλούκη, Πολιτικό Μηχανικό ΠΕ, Προϊστάμενο του Τμήματος Γ' της Περιφερειακής Διεύθυνσης Δημόσιας Περιουσίας Αιγαίου.

11. Το υπ’ αριθ. πρωτ. 7273/14-02-2018 έγγραφο της Κτηματικής Υπηρεσίας Δωδεκανήσων Α΄, αποφασίζουμε:

Επικυρώνουμε την από 31-01-2017 έκθεση της, κατά το άρθρο 3 του ν.2971/2001, αρμόδιας Επιτροπής καθορισμού ορίων αιγιαλού και παραλίας για τον καθορισμό ορίων αιγιαλού και παραλίας στην παραλιακή περιοχή «Όρμος Γλυκόριζας» Μαστιχαρίου - Αντιμάχειας έμπροσθεν των Κ.Μ. 322 Γαιών Αντιμάχειας του Δήμου Κω, Νήσου Κω, Νομού Δωδεκανήσου και το τοπογραφικό - υψομετρικό και κτηματογραφικό διάγραμμα αποτελούμενο από μία πινακίδα κλίμακας 1:1000, το οποίο συντάχθηκε τον Ιούλιο του 2016 από τον Γεώργιο Ψαρομπά, Πολιτικό Μηχανικό, ελέγχθηκε από τον Ιωάννη Χειράκη, Αγρονόμο Τοπογράφο Μηχανικό ΠΕ του Αυτοτελούς Γραφείου Δημόσιας Περιουσίας Δωδεκανήσου και θεωρήθηκε ως προς την ορθότητα της αποτύπωσης από τον Δημήτρη Κουλούκη, Πολιτικό Μηχανικό ΠΕ, Προϊστάμενο του Τμήματος Γ΄ της Περιφερειακής Διεύθυνσης Δημόσιας Περιουσίας Αιγαίου.

Επί του ανωτέρω τοπογραφικού διαγράμματος η Επιτροπή καθόρισε την οριογραμμή του αιγιαλού με ερυθρά, συνεχή, πολυγωνική γραμμή και στοιχεία κορυφών (Α1, Α2, Α3, ..., Α11, Α12, Α13).

Η καθορισθείσα και χαραχθείσα επί του προαναφερόμενου τοπογραφικού - υψομετρικού και κτηματογραφικού διαγράμματος οριογραμμή αιγιαλού αποτελεί το όριο του μεγίστου πλην συνήθους χειμερίου κύματος, προσαυξημένο κατά 12 μέτρα, σύμφωνα με τις διατάξεις του άρθρου 3 του κ.δ. 132/1929 που διατηρήθηκε σε ισχύ με το άρθρο 8 του ν.510/1947 σε συνδυασμό με τις διατάξεις του άρθρου 26 του ν.2971/2001.

Εντός του κοινόχρηστου χώρου αιγιαλού του Δημοσίου δεν υφίστανται κατασκευάσματα πέραν ενός χωματόδρομου.

Ο καθορισμός των ορίων αιγιαλού και της παραλίας στη θέση αυτή γίνεται για πρώτη φορά και προς εξυπηρέτηση των σκοπών των διατάξεων του ν.2971/2001 «Αιγιαλός, παραλία και άλλες διατάξεις».

Η απόφαση αυτή με την έκθεση της Επιτροπής και το τοπογραφικό διάγραμμα να δημοσιευθούν στην Εφημερίδα της Κυβερνήσεως.

Ερμούπολη, 30 Μαρτίου 2018

Με εντολή Συντονιστή
Αποκεντρωμένης Διοίκησης
Ο Αν. Προϊστάμενος Διεύθυνσης

ΑΡΙΣΤΟΤΕΛΗΣ ΜΑΡΚΑΝΤΩΝΗΣ

ΕΚΘΕΣΗ
Επιτροπής Καθορισμού των ορίων του αιγιαλού και παραλίας (άρθρο 3 και άρθρο 9 του ν. 2971 Φ.Ε.Κ. 285/Α΄/19.12.2001).

Για τον καθορισμό των ορίων του αιγιαλού που γίνεται στην παραλιακή περιοχή «όρμου Γλυκόριζας» Μαστιχαρίου - Αντιμάχειας, της Νήσου Κω, του Νομού Δωδεκανήσου, έμπροσθεν της Κ.Μ. 322 Γαιών Αντιμάχειας.

Στη Ρόδο την 31-01-2017, οι υπογεγραμμένοι:

1.Δημήτριος Μπελντέκος, ΔΕ Εφοριακός, υπεύθυνος του Αυτοτελούς Γραφείου Δημόσιας Περιουσίας Δωδεκανήσου, ως πρόεδρος.

2. Τριανταφύλλας Παναγιώτης, ΠΕ Πολιτικός Μηχανικός, υπάλληλος του Αυτοτελούς Γραφείου Δημόσιας Περιουσίας Δωδεκανήσου, ως μέλος.

3. Κωνσταντίνος Γιαλελής, Αντιπλοίαρχος Λ. Σ., Λιμενάρχης Λιμεναρχείου Κω, ως μέλος.

4. Δήμητρα Αντωνοπούλου, Π Ε Τοπογράφος Μηχανικός, Διευθύντρια της Διεύθυνσης Πολεοδομίας του Δήμου Κω, ως μέλος.

5. Ευαγγελία Μανωλά, Αρχιτέκτων Μηχανικός, Αναπληρώτρια Προϊσταμένη Τμήματος Περιβάλλοντος και Χωρικού Σχεδιασμού Δωδεκανήσου της Αποκεντρωμένης Διοίκησης Αιγαίου, ως μέλος.

Χρέη γραμματέα στην επιτροπή άσκησε η εκ των μελών αυτής, Φαρμακίδη Ζωή, ΠΕ Εφοριακός, υπάλληλος του Αυτοτελούς Γραφείου Δημόσιας Περιουσίας Δωδεκανήσου.

Οι ανωτέρω αποτελούν την επιτροπή καθορισμού των ορίων του αιγιαλού και της παραλίας η οποία συγκροτήθηκε κατόπιν της υπ’ αριθμ. πρωτ. 404/26-01-2017 πρόσκλησης του Προϊσταμένου της Περιφερειακής Δ/νσης Δημόσιας Περιουσίας Αιγαίου, όπως αυτή καθορίστηκε με την με αρ. πρωτ. οικ. 33447/19-05-2015 Απόφαση του Γενικού Γραμματέα της Αποκεντρωμένης Διοίκησης Αιγαίου, με την οποία καθορίστηκαν τα μέλη της εν λόγω επιτροπής στην Νομαρχία Δωδεκανήσου δυνάμει του άρθρου 3 του Ν. 2971 (Φ.Ε.Κ. 285/τ.Α’/19-12-2001). Το τέταρτο μέλος της επιτροπής αν και εκλήθη να παραστεί στην εν λόγω επιτροπή απουσίαζε και συνεπώς το παρόν πρακτικό δεν συνυπογράφεται από αυτό:

Λαμβάνοντας υπόψη

1. Την με αριθμό πρωτ. 8751/08-09-2016 αίτηση της εταιρείας με την επωνυμία Ξενοδοχιακαί-Τουριστικαί-Γεωκτηνοτροφικαί-Οικοδομικαί Επιχειρήσεις Αχιλλεύς Α.Ε., περί καθορισμού των ορίων του αιγιαλού και της παραλίας στην παραλιακή περιοχή «όρμου Γλυκόριζας» «Μαστιχαρίου -Αντιμάχειας» έμπροσθεν της Κ.Μ. 322 Γαιών Αντιμάχειας, Νήσου Κω, Νομού Δωδεκανήσου.

2. Το τοπογραφικό - υψομετρικό και κτηματογραφικό διάγραμμα, το οποίο συντάχθηκε, βάσει των διατάξεων του ιδίου ως άνω Νόμου και των τεχνικών προδιαγραφών του π.δ. 696/1974, με ημερομηνία σύνταξης Ιούλιος του 2016, από τον Γεώργιο Ψαρομπά, Διπλωματούχο Πολιτικό Μηχανικό, (Δ.Π.Υ. 4/07-09-2016) αποτελούμενο από μία πινακίδα, κλίμακας 1/1.000. Το τοπογραφικό αυτό ελέγχθηκε ως προς την ορθότητα της αποτύπωσης στις 29-09-2016 από τον Χειράκη Ιωάννη, Αγρον. και Τοπογράφο Μηχανικό, τεχνικό υπάλληλο του Αυτοτελούς Γραφείου Δημόσιας Περιουσίας Δωδεκανήσου και θεωρήθηκε στις 23-05-2017, από τον Δημήτρη Κουλούκη, Πολιτικό Μηχανικό, Προϊστάμενο του Τμήματος Γ’, της Περιφερειακής Διεύθυνσης Δημόσιας Περιουσίας Αιγαίου.

3. Την ύπαρξη και λειτουργία του Κτηματολογικού Γραφείου Κω-Λέρου οι κτηματολογικές μερίδες του οποίου εμφανίζονται επί του τοπογραφικού διαγράμματος θεωρημένες αρμοδίως και σύμφωνα με το άρθρο 26 του ν. 2971/2001, με αριθμό πρωτ. 405/13-03-2017.

4. Τη χάραξη νοτίως της υπό κρίση θέσης, άλλης χαραγμένης οριογραμμής Αιγιαλού επικυρωθείσας με το υπ’ αριθμ. Φ.Ε.Κ. 996/τ.Δ’/17-10-1986. Στην περίπτωση αυτή η κορυφή Α1 της παρούσας χάραξης ταυτίζεται και συμπίπτει με την τελευταία της νοτίως αυτής χαραχθείσας ως άνω οριογραμμής.

5. Τις διατάξεις του ν. 2971/2001 «Αιγιαλός, παραλία και άλλες διατάξεις» όπως αυτός ισχύει και τον ν. 1337/1983 καθώς και την προς αυτόν Δικαστηριακή και Διοικητική Νομολογία.

6. Την από την επιτόπια μετάβαση σχηματισθείσα αντίληψη περί του πλάτους της βρεχόμενης ζώνης της ξηράς καθώς και τα στοιχεία καθορισμού αιγιαλού και παραλίας που προβλέπονται από το άρθρο 9 του ν. 2971/2001 και ειδικότερα:

Α. Τη γεωμορφολογία του εδάφους για την οποία αναλυτικά αναφέρεται ότι:

(1). Η μορφολογία της ακτής η οποία συνίσταται από άμμο και μικρά γενικά πρανή όπως εξάλλου διαπιστώνεται και στα σχετικά τοπογραφικά.

(2). Η ακτή και εν γένει το παραλιακό μέτωπο διαμορφώνεται από αμμώδεις, αδόμητες εκτάσεις καλυμμένες από αμμωθύνες. Η περιοχή αυτή γενικά ευρίσκεται εκτός σχεδίου πόλεως και εκτός ορίων οικισμού.

(3). Το φυσικό όριο βλάστησης το οποίο έχει κατά το δυνατόν αποτυπωθεί επί του τοπογραφικού διαγράμματος τη χρονική περίοδο της αποτύπωσης και αποτελείται επί το πλείστον από μεμονωμένα δένδρα (αρμιρίκια), θάμνους, κέδρους κ.λπ. όπως αυτά απεικονίζονται επί του τοπογραφικού διαγράμματος.

Β. Το γεγονός ότι στην περιοχή δεν εντοπίστηκαν παράκτιοι φυσικοί πόροι. Με την έννοια φυσικοί πόροι νοείται το σύνολο των πρώτων υλών που προέρχονται από τη φύση, δηλαδή από το έδαφος, τα δάση, τα ύδατα, και αξιοποιούνται βιομηχανικώς.

Γ. Τα πορίσματα από την εκτίμηση των μετεωρολογικών στοιχείων της περιοχής, ήτοι το γεγονός ότι στην περιοχή οι άνεμοι που επικρατούν στην περιοχή είναι κυρίως βόρειοι - βοριοανατολικοί. Η συνήθης έντασή τους γενικά δεν είναι μεγάλη και δύναται να πλησιάσουν τα 5-6 Β.

Δ. Τη μορφολογία του πυθμένα, ο οποίος συνίσταται από άμμο και βράχια κοντά στην ακτή, ενώ η κλίση του δεν είναι μεγάλη, κυμαινόμενη γύρω στα 30 μέτρα βάθος σε απόσταση περίπου 100 μέτρων από την ακτή, όπως προκύπτει από την αυτοψία μακροσκοπικά, καθώς και το ότι σε περιοχές με μικρά βάθη και μικρές κλίσεις του βυθού, όπου η θραύση του κύματος και η εκτόνωση της ενέργειας του γίνεται σε μεγάλη απόσταση από την ακτογραμμή, η επίδραση του κύματος στην ακτή είναι μικρή ενώ σε περιπτώσεις ακτών με μεγάλες κλίσεις βυθού και μεγάλα βάθη κοντά στην ακτή όπου η θραύση των κυμάτων συντελείται κοντά στην ακτή ή ακόμη και πάνω σ’ αυτή ο κυματισμός καλύπτει κατά κανόνα μεγάλο εύρος ακτής προκειμένου να εκτονωθεί.

Ε. Τον τομέα ανάπτυξης κυματισμού σε σχέση με το μέτωπο της ακτής, ότι δηλαδή πρόκειται για ακτή με μεγάλο σχετικά ανάπτυγμα πελάγους, καθώς και το ότι μεγάλο ανάπτυγμα θαλάσσιας έκτασης συμβάλλει στη δημιουργία μεγαλύτερης έντασης κυματικού πεδίου σε σχέση με κλειστές θαλάσσιες περιοχές (όρμους ή κόλπους) που έχουν ίδια ένταση ανέμου.

ΣΤ. Τη μη ύπαρξη εγκεκριμένων χωροταξικών κατευθύνσεων και χρήσεων γης που να επηρεάζουν την εξεταζόμενη παράκτια ζώνη.

Η. Τη μη ύπαρξη ευπαθών οικοσυστημάτων και προστατευόμενων περιοχών στην εξεταζόμενη περιοχή.

7. Η καθορισθείσα και χαραχθείσα επί του προαναφερόμενου τοπογραφικού - υψομετρικού και κτηματογραφικού διαγράμματος οριογραμμή αιγιαλού, αποτελεί το όριο του μεγίστου πλην συνήθους χειμέριου κύματος, προσαυξημένο κατά 12 μέτρα, σύμφωνα με τις διατάξεις του άρθρου 3 του κ.δ. 132/1929 που διατηρήθηκε σε ισχύ με το άρθρο 8, του ν. 510/1947 σε συνδυασμό με τις διατάξεις του άρθρου 26 του ν. 2971/2001.

8. Εντός του κοινοχρήστου χώρου Αιγιαλού του Δημοσίου δεν υφίστανται κατασκευάσματα πέραν ενός μικρού χωματόδρομου.

9. Οριογραμμή Παραλίας δεν χαράχθηκε σύμφωνα με τις διατάξεις του άρθρου 3 κ.δ. 132/1929, αφού η οριογραμμή του αιγιαλού τέμνει τα προς την θάλασσα όρια της κτηματολογικής μερίδας 322 Γαιών Αντιμάχειας.


10. Ο καθορισμός των ορίων αιγιαλού και της παραλίας στη θέση αυτή γίνεται για πρώτη φορά και προς εξυπηρέτηση των σκοπών που τάσσονται από τις διατάξεις του ν. 2971/2001 ‘’Αιγιαλός, παραλία και άλλες διατάξεις’’.

Αποφασίζουμε και καθορίζουμε επί του ως ανωτέρω τοπογραφικού διαγράμματος:


α) Την οριογραμμή του αιγιαλού με ερυθρά συνεχή πολυγωνική γραμμή και στοιχεία κορυφών (Α1, Α2, Α3, ... Α11, Α12, Α13).


Η Επιτροπή

Ο Πρόεδρος	Τα Παρόντα Μέλη
Δ. ΜΠΕΛΝΤΕΚΟΣ	Π. ΤΡΙΑΝΤΑΦΥΛΛΑΣ
	Κ. ΓΙΑΛΕΛΗΣ
	Ε. ΜΑΝΩΛΑ

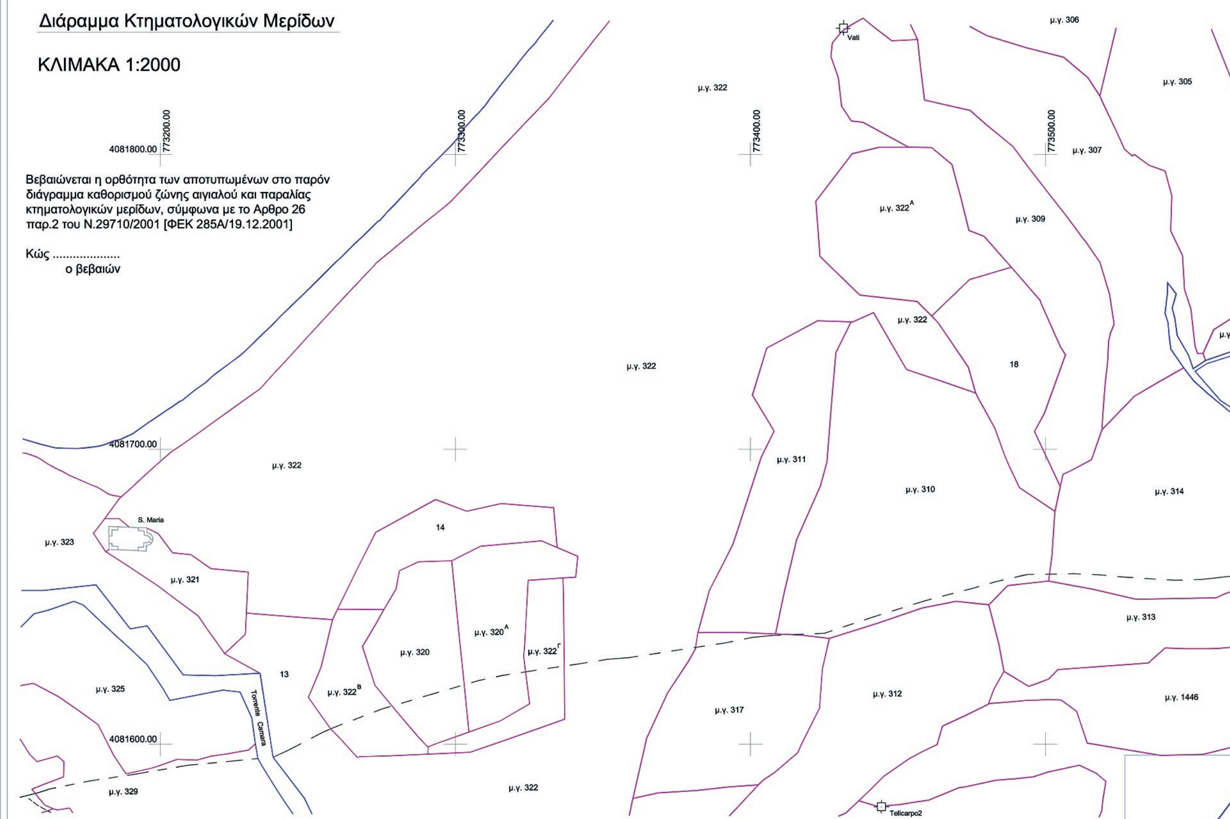



ΕΘΝΙΚΟ ΤΥΠΟΓΡΑΦΕΙΟ
Για τεχνικούς λόγους στο σχεδιάγραμμα, από το ηλεκτρονικό αρχείο, έγινε σμίκρυνση κατά ποσοστό 39%

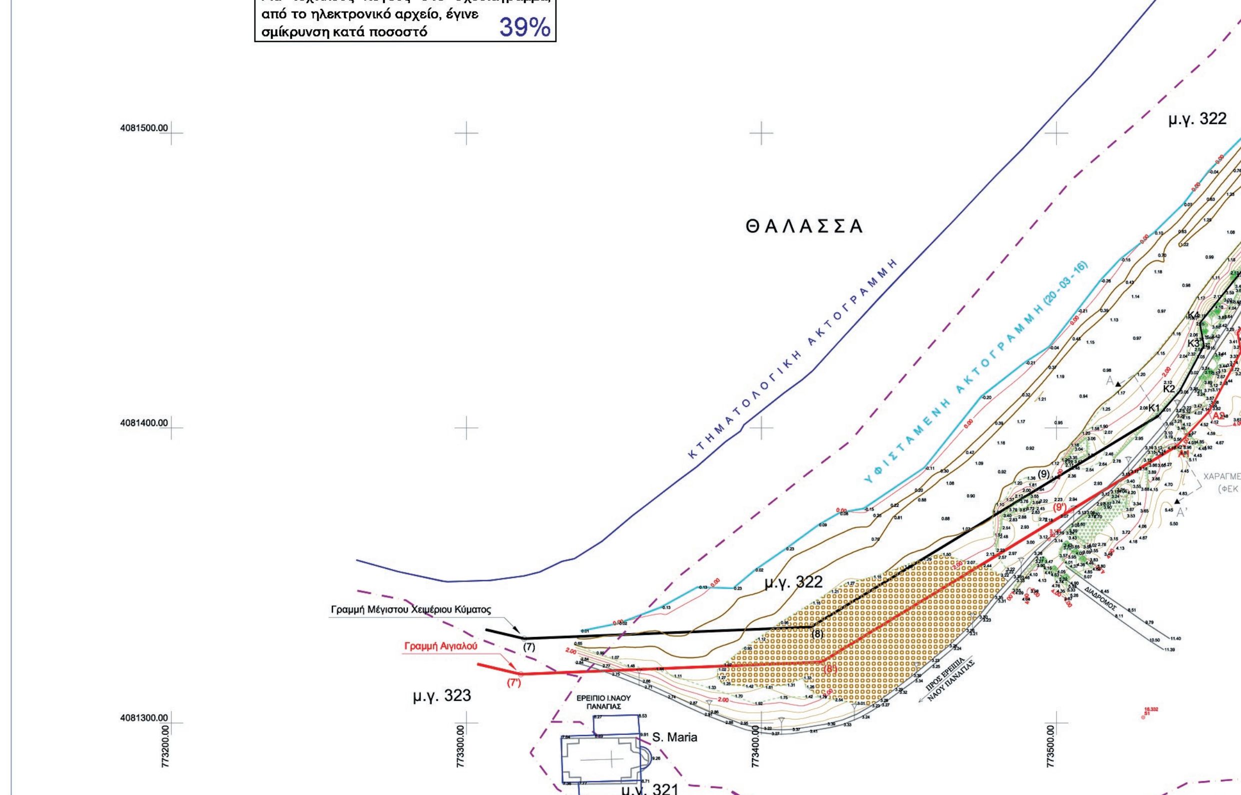

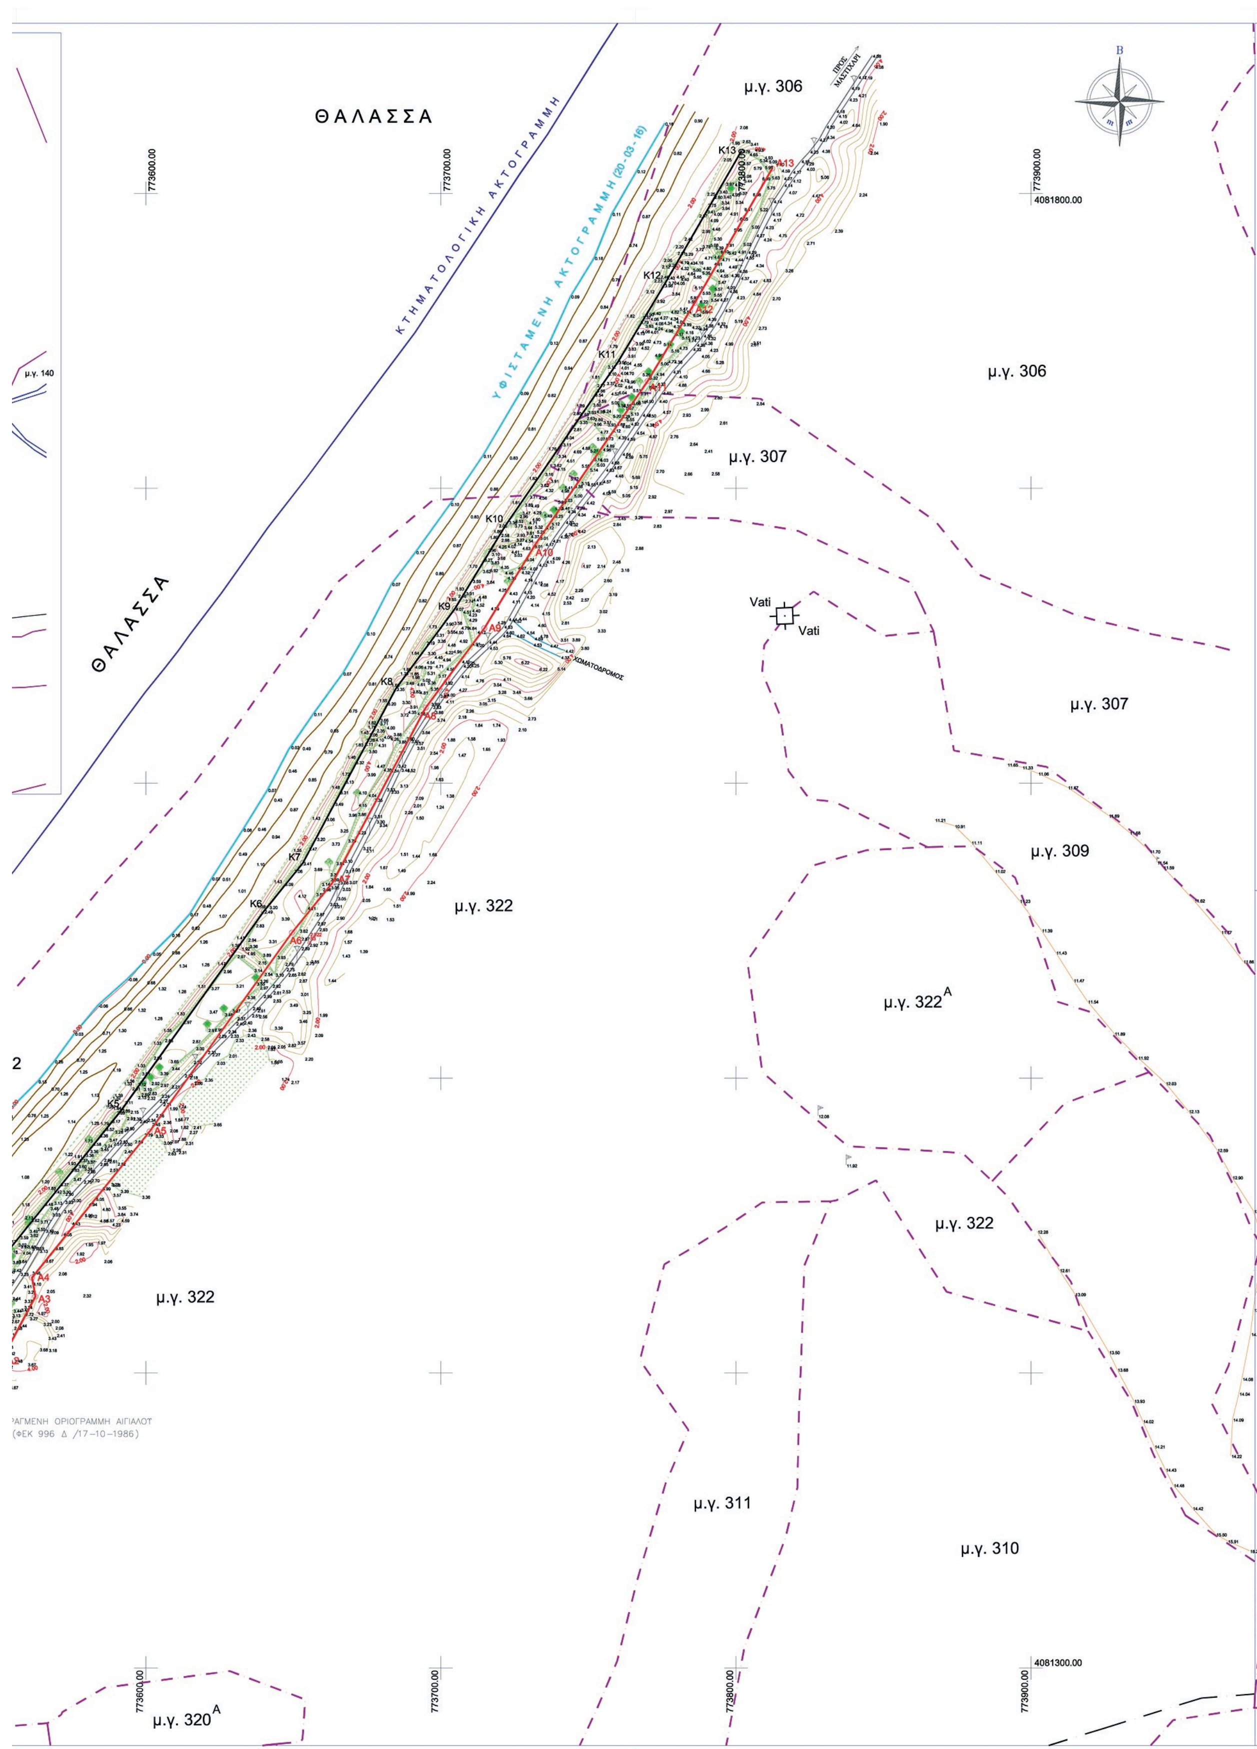

ΘΑΛΑΣΣΑ
ΘΑΛΑΣΣΑ
ΚΤΗΜΑΤΟΛΟΓΙΚΗ ΑΚΤΟΓΡΑΜΜΗ
ΥΦΙΣΤΑΜΕΝΗ ΑΚΤΟΓΡΑΜΜΗ (20-03-16)
μ.γ. 306
μ.γ. 306
μ.γ. 307
μ.γ. 307
μ.γ. 309
μ.γ. 322
μ.γ. 322
μ.γ. 322
μ.γ. 322A
μ.γ. 311
μ.γ. 310
μ.γ. 320A
μ.γ. 140
ΧΩΜΑΤΟΔΡΟΜΟΣ
Vati
Vati
773600.00
773700.00
773800.00
773900.00
4081800.00
4081300.00
K5
K6
K7
K8
K9
K10
K11
K12
K13
A3
A4
A5
A6
A9
A10
A13
(ΦΕΚ 996 Δ /17-10-1986)

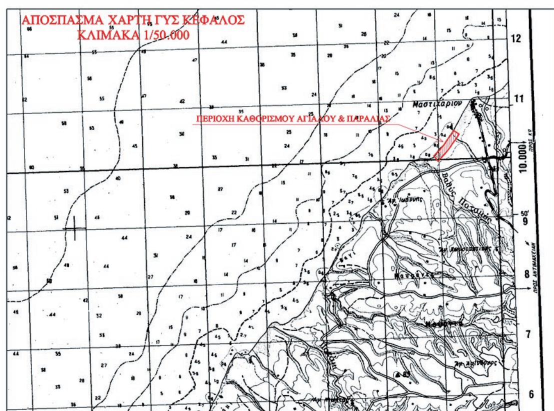

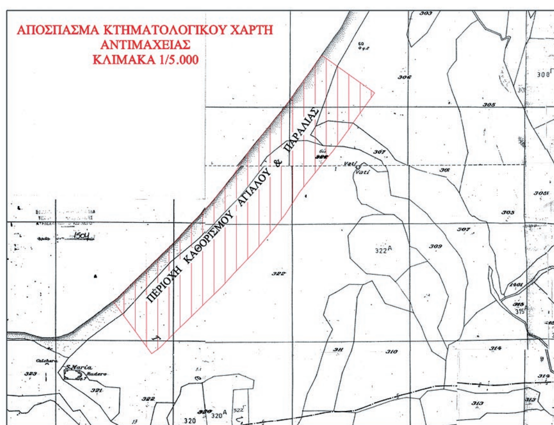

ΥΠΟΜΝΗΜΑ ΕΠΙΤΡΟΠΗΣ ΚΑΘΟΡΙΣΜΟΥ ΟΡΙΩΝ ΑΙΓΙΑΛΟΥ - ΠΑΡΑΛΙΑΣ

1. Η καθορισθείσα οριογραμμή αιγιαλού αποτελεί το όριο των μέγιστων πλην συνήθων αναβάσεων του κύματος προσηυξημένου κατά 12 μέτρα, σύμφωνα με τις διατάξεις του άρθρου 3 του Κ.Δ. 132/29 που διατηρήθηκε σε ισχύ δυνάμει του άρθρου 8 του Ν. 510/1947 και του αρθρου 26 του Ν.2971/01.

2. Οι κορυφές της πολυγωνικής οριογραμμής του αιγιαλού, της παραλίας και του χειμερίου κύματος έχουν εξαρτηθεί από το ΕΓΣΑ 87 με επισήμανση αυτών (των κορυφών) από συντεταγμένες που αναφέρονται επί του τοπογραφικού.

3. Επισπεύδων για τη χάραξη της γραμμής αιγιαλού είναι η Ξ.Τ.Γ.Ο. ΕΠ/ΣΕΩΝ ΑΧΙΛΛΕΑΣ Α.Ε.

4. Ο καθορισμός ορίων αιγιαλού διενεργείται για πρώτη φορά στην εν λόγω περιοχή και έχει καθορισθεί αιγιαλός στις περιοχές.

5. Δεν υπάρχουν κτισμάτα εντός του ορίου του κοινοχρήστου χώρου.

6. Μαύρη γραμμή με στοιχεία K1, K2, K3, K4, K5, K6, K7, K8, K9, K10, K11, K12, K13 είναι το μέγιστο χειμέριο κύμα.

7. Κόκκινη γραμμή με στοιχεία A1, A2, A3, A4, A5, A6, A7, A8, A9, A10, A11, A12, A13 είναι η γραμμή αιγιαλού.

8. Το παρόν σχεδιάγραμμα συνοδεύει την από 31-01-2017 έκθεση της αρμόδιας επιτροπής την προβλεπόμενη από τις διατάξεις του άρθρου 3 του Ν.2971/01.

9. Η Γραμμή βλάστησης είναι η κατά το δυνατόν αναγνωρισθείσα και αποτυπωθείσα τη χρονική στιγμή διενέργειας της αποτύπωσης.

ΡΟΔΟΣ, ... / .... / 201..

Η ΕΠΙΤΡΟΠΗ

Ο ΠΡΟΕΔΡΟΣ

ΜΠΕΛΝΤΕΚΟΣ ΔΗΜΗΤΡΙΟΣ

ΤΑ ΠΑΡΟΝΤΑ ΜΕΛΗ

1. ΠΑΝΑΓΙΩΤΗΣ ΤΡΙΑΝΤΑΦΥΛΛΑΣ
2. ΓΙΑΛΕΛΗΣ ΚΩΝΣΤΑΝΤΙΝΟΣ
3. ΜΑΝΩΛΑ ΕΥΑΓΓΕΛΙΑ
4.

ΠΙΝΑΚΑΣ ΧΡΗΣΙΜΟΠΟΙΗΘΕΝΤΩΝ ΤΡΙΓΩΝΟΜΕΤΡΙΚΩΝ ΣΗΜΕΙΩΝ Γ.Υ.Σ.

Α/Α	X	Y	Z
160018 ΑΓ. ΒΑΡΒΑΡΑ	772979.674	4080704.344	49.676

ΠΙΝΑΚΑΣ ΣΥΝΤΕΤΑΓΜΕΝΩΝ ΜΕΓΙΣΤΟΥ ΧΕΙΜΕΡΙΟΥ ΚΥΜΑΤΟΣ

Α/Α	X	Y
K1	773534.59	4081404.20
K2	773541.79	4081412.49
K3	773549.99	4081427.91
K4	773548.61	4081435.59
K5	773591.69	4081489.14
K6	773639.97	4081556.60
K7	773653.20	4081572.93
K8	773684.72	4081632.09
K9	773704.78	4081659.27
K10	773721.91	4081687.43
K11	773760.04	4081742.89
K12	773775.65	4081768.94
K13	773801.88	4081814.43

ΠΙΝΑΚΑΣ ΣΥΝΤΕΤΑΓΜΕΝΩΝ ΑΙΓΙΑΛΟΥ

Α/Α	X	Y
A1	773540.82	4081393.95
A2	773551.75	4081405.65
A3	773562.54	4081425.94
A4	773561.39	4081432.33
A5	773601.26	4081481.88
A6	773649.52	4081549.32
A7	773663.25	4081566.27
A8	773694.90	4081625.67
A9	773714.75	4081652.58
A10	773731.98	4081680.90
A11	773770.14	4081736.40
A12	773786.00	4081762.86
A13	773812.27	4081808.43

ΥΠΟΜΝΗΜΑ ΣΥΜΒΟΛΩΝ

- 3.185 S2 ΠΟΛΥΓΩΝΟΜΕΤΡΙΚΟ ΣΗΜΕΙΟ
- 1.68 ΥΨΟΜΕΤΡΟ ΣΗΜΕΙΟΥ
- ΑΚΤΟΓΡΑΜΜΗ
- ΚΥΡΙΕΣ ΥΨΟΜΕΤΡΙΚΕΣ ΚΑΜΠΥΛΕΣ
- ΔΕΥΤΕΡΕΥΟΥΣΕΣ ΥΨΟΜΕΤΡΙΚΕΣ ΚΑΜΠΥΛΕΣ
- 2.00 ΥΨΟΜΕΤΡΟ ΙΣΟΥΨΟΥΣ ΚΑΜΠΥΛΗΣ
- ΚΤΙΣΜΑ
- ΔΙΑΔΡΟΜΟΣ
- ΧΩΜΑΤΟΔΡΟΜΟΣ
- ΒΑΣΥΛΟΣ
- ΦΡΥΔΙ ΠΡΑΝΟΥΣ – ΓΡΑΜΜΗ ΒΛΑΣΤΗΣΗΣ
- ΠΟΔΙ ΠΡΑΝΟΥΣ
- ΚΤΗΜΑΤΟΛΟΓΙΚΗ ΜΕΡΙΔΑ
- ΚΤΗΜΑΤΟΛΟΓΙΚΗ ΑΚΤΟΓΡΑΜΜΗ
- ΚΤΗΜΑΤΟΛΟΓΙΚΟ ΜΟΝΟΠΑΤΙ
- ΚΤΗΜΑΤΟΛΟΓΙΚΟ ΚΤΙΣΜΑ
- ΦΩΤΙΣΜΟΣ
- ΑΛΜΥΡΙΚΙ
- ΣΥΣΤΑΔΑ ΑΛΜΥΡΙΚΙΩΝ
- ΣΥΣΤΑΔΑ ΚΕΔΡΩΝ
- ΘΑΜΝΟΣ ΚΕΔΡΩΝ
- ΑΠΟΘΕΣΕΙΣ ΦΥΚΙΩΝ
- ΠΑΣΣΑΛΟΣ

Αυτοτελές Γραφείο Δημόσιας Περιουσίας Δωδ/σου

ΕΡΓΟ: Τοπογραφική Αποτύπωση & Κτηματογράφηση για τον Καθορισμό Αιγιαλού, Παραλίας έμπροσθεν της Κ.Μ. 322 γαιών Αντιμάχειας.

ΘΕΣΗ: ΜΑΣΤΙΧΑΡΙ - ΑΝΤΙΜΑΧΕΙΑ - Ν.ΚΩΣ

ΕΡΓΟΔΟΤΗΣ: Ξ.Τ.Γ.Ο. ΕΠ/ΣΕΩΝ ΑΧΙΛΛΕΑΣ Α.Ε.

ΚΛΙΜΑΚΑ : 1:1000 ΙΣΟΔΙΑΣΤΑΣΗ ΑΝΑ 0,40 μ.	ΔΙΑΝΟΜΗ ΠΙΝΑΚΙΔΩΝ 1
ΑΡΙΘΜΟΣ ΣΧΕΔΙΟΥ: 1	
ΗΜΕΡΟΜΗΝΙΑ ΑΠΟΤΥΠΩΣΗΣ Μάρτιος 2016	
ΗΜΕΡΟΜΗΝΙΑ ΣΥΝΤΑΞΗΣ Ιούλιος 2016	

ΤΡΙΓΩΝΟΜΕΤΡΙΚΗ ΕΞΑΡΤΗΣΗ	ΚΡΑΤΙΚΟ ΤΡΙΓΩΝΟΜΕΤΡΙΚΟ ΔΙΚΤΥΟ ΣΥΣΤΗΜΑ ΣΥΝΤΕΤΑΓΜΕΝΩΝ ΕΓΣΑ '87 ΜΕΡΚΑΤΟΡΙΚΗ ΠΡΟΒΟΛΗ ΕΛΛΕΙΨΟΕΙΔΕΣ G.R.S. 80 a=6378137 f=1/298.2572236 ΚΕΝΤΡΙΚΟΣ ΜΕΣΗΜΒΡΙΝΟΣ Λ=24
ΥΨΟΜΕΤΡΙΚΗ ΑΦΕΤΗΡΙΑ	ΚΡΑΤΙΚΟ ΤΡΙΓΩΝΟΜΕΤΡΙΚΟ ΔΙΚΤΥΟ
ΜΕΘΟΔΟΣ ΑΠΟΤΥΠΩΣΗΣ	Χρησιμοποιώντας GNSS δέκτη Topcon GR-5 με τη μέθοδο RTK

Για την Δ.Τ.Υ. του Δ.Λ.Τ.Ν.Δ.	ΘΕΩΡΗΣΗ
	ΘΕΩΡΗΘΗΚΕ ΩΣ ΠΡΟΣ ΤΗΝ ΑΚΡΙΒΕΙΑ ΤΗΣ ΑΠΟΤΥΠΩΣΗΣ ΡΟΔΟΣ ....
Ο Συντάξας Μηχανικός ΓΙΩΡΓΟΣ ΨΑΡΟΜΠΑΣ ΔΙΠΛ.ΠΟΛΙΤΙΚΟΣ ΜΗΧΑΝΙΚΟΣ ΠΟΛΥΤΕΧΝΙΚΗΣ ΣΧΟΛΗΣ Α.Π.Θ. ΜΕΛΟΣ Τ.Ε.Ε. - ΑΡΙΘ. ΜΗΤΡΩΟΥ : 30411 ΑΛΕΞ. ΔΙΑΚΟΥ 60 - ΡΟΔΟΣ ΤΗΛ. 22410 21570 Α.Φ.Μ. 025947287 - Δ.Ο.Υ. ΡΟΔΟΥ 7542	IOANNIS CHEIRAKIS o=Hellenic Public Administration Certification Services, serialNumber=ERMIS-34490067, c=GR, email=i.xeirakis@2862.syzefxis.gov.gr, sn=CHEIRAKIS, givenName=IOANNIS, ou=ΙΩΑΝΝΗΣ ΧΕΙΡΑΚΗΣ, cn=IOANNIS CHEIRAKIS 2018.03.27 08:23:13 +03'00'



ΕΘΝΙΚΟ ΤΥΠΟΓΡΑΦΕΙΟ

Το Εθνικό Τυπογραφείο αποτελεί δημόσια υπηρεσία υπαγόμενη στο Υπουργείο Διοικητικής Ανασυγκρότησης και έχει την ευθύνη τόσο για τη σύνταξη, διαχείριση, εκτύπωση και κυκλοφορία των Φύλλων της Εφημερίδας της Κυβερνήσεως (ΦΕΚ), όσο και για την κάλυψη των εκτυπωτικών αναγκών του δημοσίου (ν. 3469/2006, ΦΕΚ Α΄ 131).

1. ΦΥΛΛΟ ΤΗΣ ΕΦΗΜΕΡΙΔΑΣ ΤΗΣ ΚΥΒΕΡΝΗΣΕΩΣ (ΦΕΚ)

• Τα **ΦΕΚ σε ηλεκτρονική μορφή** διατίθενται δωρεάν στο **www.et.gr**, την επίσημη ιστοσελίδα του Εθνικού Τυπογραφείου. Όσα ΦΕΚ δεν έχουν ψηφιοποιηθεί και καταχωριστεί στην ανωτέρω ιστοσελίδα αποστέλλονται επίσης δωρεάν με την υποβολή αίτησης, για την οποία αρκεί η συμπλήρωση των αναγκαίων στοιχείων σε ειδική φόρμα.

• Τα **ΦΕΚ σε έντυπη μορφή** διατίθενται σε μεμονωμένα φύλλα είτε απευθείας από το Τμήμα Πωλήσεων, είτε ταχυδρομικά με την αποστολή αιτήματος παραγγελίας μέσω των ΚΕΠ, είτε με ετήσια συνδρομή μέσω του Τμήματος Συνδρομητών. Το κόστος ενός ασπρόμαυρου ΦΕΚ από 1 έως 16 σελίδες είναι 1,00 €, αλλά για κάθε επιπλέον οκτασέλιδο (ή μέρος αυτού) προσαυξάνεται κατά 0,20 €. Το κόστος ενός έγχρωμου ΦΕΚ από 1 έως 16 σελίδες είναι 1,50 €, αλλά για κάθε επιπλέον οκτασέλιδο (ή μέρος αυτού) προσαυξάνεται κατά 0,30 €. Το τεύχος Α.Σ.Ε.Π. διατίθεται δωρεάν.

• **Τρόποι αποστολής κειμένων προς δημοσίευση:**

Α. Τα κείμενα προς δημοσίευση στο ΦΕΚ, από τις υπηρεσίες και τους φορείς του δημοσίου, αποστέλλονται ηλεκτρονικά στη διεύθυνση **webmaster.et@et.gr** με χρήση προηγμένης ψηφιακής υπογραφής και χρονοσήμανσης.

Β. Κατ’ εξαίρεση, όσοι πολίτες δεν διαθέτουν προηγμένη ψηφιακή υπογραφή μπορούν είτε να αποστέλλουν ταχυδρομικά, είτε να καταθέτουν με εκπρόσωπό τους κείμενα προς δημοσίευση εκτυπωμένα σε χαρτί στο Τμήμα Παραλαβής Δημοσιευτέας Ύλης.

• **Πληροφορίες, σχετικά με την αποστολή/κατάθεση εγγράφων προς δημοσίευση, με την πώληση των τευχών και με τους ισχύοντες τιμοκαταλόγους για όλες τις υπηρεσίες μας, περιλαμβάνονται στην ιστοσελίδα μας. Η ενδεδειγμένη διαδρομή είναι: www.et.gr/ Φ.Ε.Κ./ Δημοσίευση Κειμένων** ή **Τεύχη** ή **Διάθεση ΦΕΚ** ή **Πώληση** ή **Συνδρομητές. Επίσης μέσω της ιστοσελίδας μας δίδονται πληροφορίες σχετικά με την πορεία δημοσίευσης των εγγράφων, με βάση τον Κωδικό Αριθμό Δημοσιεύματος (ΚΑΔ).** Πρόκειται για τον αριθμό που εκδίδει το Εθνικό Τυπογραφείο για όλα τα κείμενα που πληρούν τις προϋποθέσεις δημοσίευσης.

2. ΕΚΤΥΠΩΤΙΚΕΣ ΑΝΑΓΚΕΣ ΤΟΥ ΔΗΜΟΣΙΟΥ

Το Εθνικό Τυπογραφείο ανταποκρινόμενο σε αιτήματα υπηρεσιών και φορέων του δημοσίου αναλαμβάνει να σχεδιάσει και να εκτυπώσει κάρτες, βιβλία, αφίσες, μπλοκ, μηχανογραφικά έντυπα, φακέλους για κάθε χρήση, κ.ά. Επίσης σχεδιάζει και κατασκευάζει σφραγίδες.

ΕΠΙΚΟΙΝΩΝΙΑ ΜΕ ΤΟ ΕΘΝΙΚΟ ΤΥΠΟΓΡΑΦΕΙΟ

Ταχυδρομική Διεύθυνση: Καποδιστρίου 34, τ.κ. 10432, Αθήνα

ΤΗΛΕΦΩΝΙΚΟ ΚΕΝΤΡΟ: 210 5279000 - fax: 210 5279054

ΤΜΗΜΑΤΑ ΕΞΥΠΗΡΕΤΗΣΗΣ ΚΟΙΝΟΥ
Πωλήσεων: (Ισόγειο, τηλ. 210 5279178 - 180)
Συνδρομητών: (Ημιόροφος, τηλ. 210 5279136)
Πληροφοριών: (Ισόγειο, Γρ. 3 και τηλεφ. κέντρο 210 5279000)
Παραλαβής Δημ. Ύλης: (Ισόγειο, τηλ. 210 5279167, 210 5279139)

Ωράριο για το κοινό: Δευτέρα ως Παρασκευή: 8:00 - 13:30

Ιστοσελίδα: **www.et.gr**

Πληροφορίες σχετικά με την λειτουργία της ιστοσελίδας: **helpdesk.et@et.gr**

Αποστολή ψηφιακά υπογεγραμμένων εγγράφων προς δημοσίευση στο ΦΕΚ: **webmaster.et@et.gr**

Πληροφορίες για γενικό πρωτόκολλο και αλληλογραφία: **grammateia@et.gr**

